

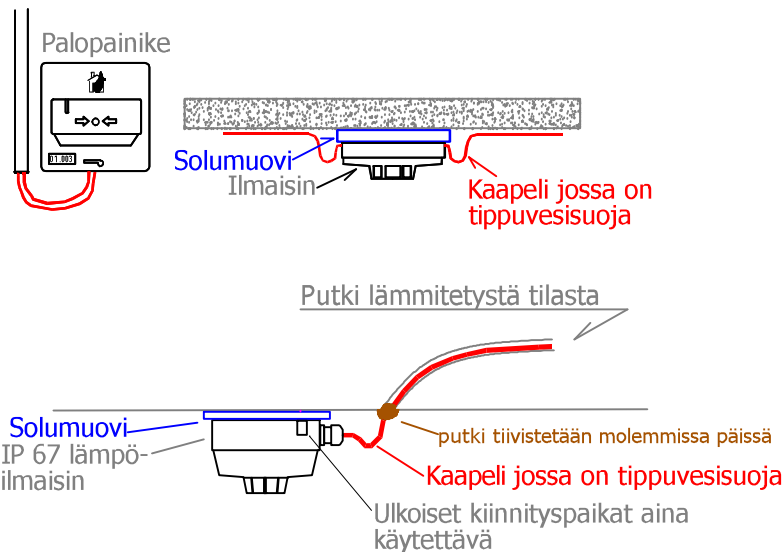


Yksiköiden asennus


paikoissa jossa voi olla kosteutta. Kaapelissa aina tippuvesisuoja.

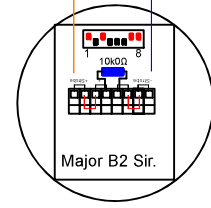


<p>Lapväärtintie 702 64300 LAPVÄÄRTTI Puh. 06 2228 401 www.elotec.fi</p>	Piirustuksen sisältö: Paloilmoitinkaavio Paloilmoitinkeskus Magnum 10-1, Magnum 10-2 Analogiset 760 sarjan ilmaisimet	Sivu: 1/6
		Muutos:
Piirt.: Peter Kvis Arkisto: M/Ark/Kaav/	Hyv.: Peter Kvis	Piirustusnro.: M10_25KK_V1-760
		Mittasuhte:
Rev.: 1.5	Pvm.: 14.1.2019	Ark.: A 3

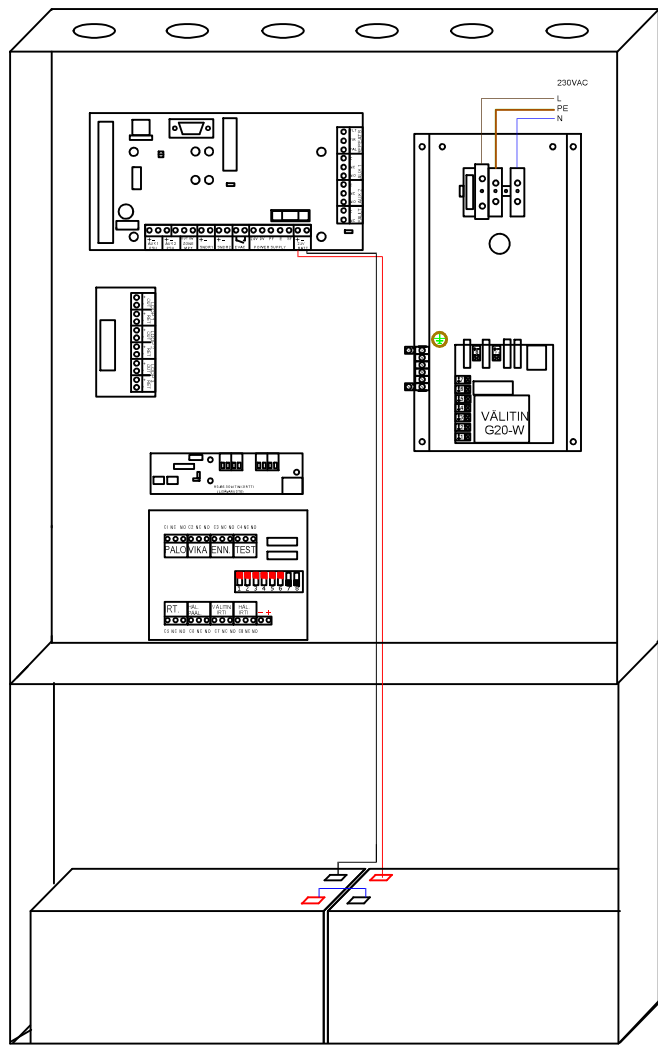

- Ulkosireenin äänivalinta kun on osoitteellisia SIREENEJÄ
- Ulkosireenin äänivalinta kun on PALOKELLOJA

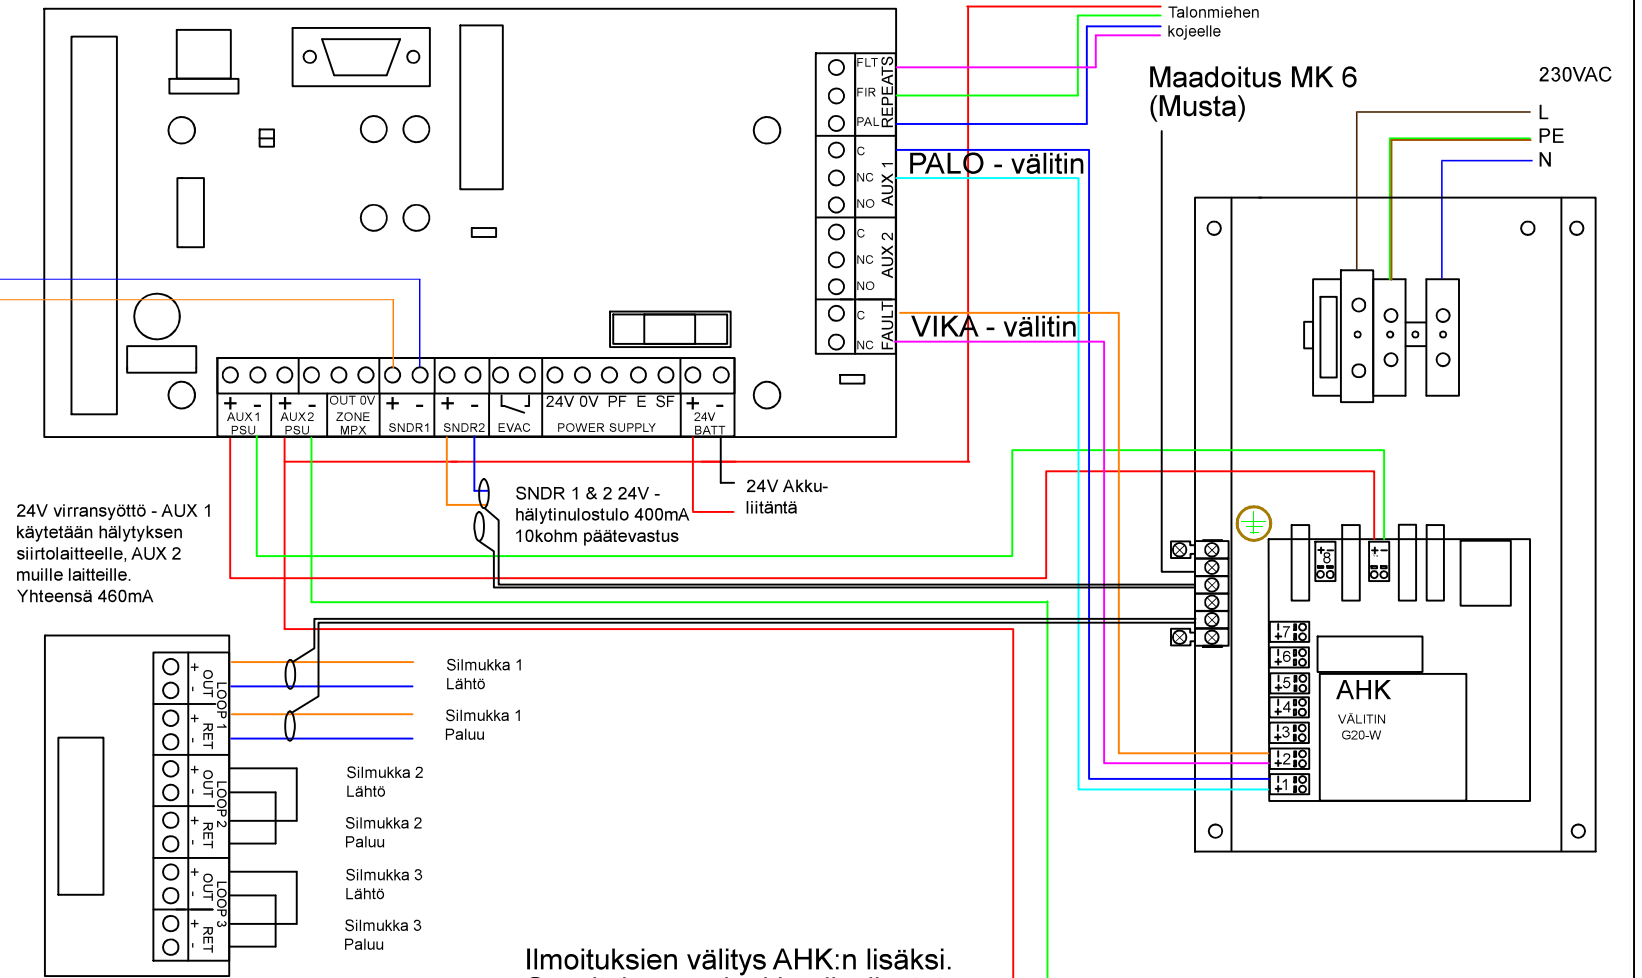


Ilmoituksen välitys AHK:n lisäksi. Suosituksena ainakin alleviivatut. Tiedot NC.

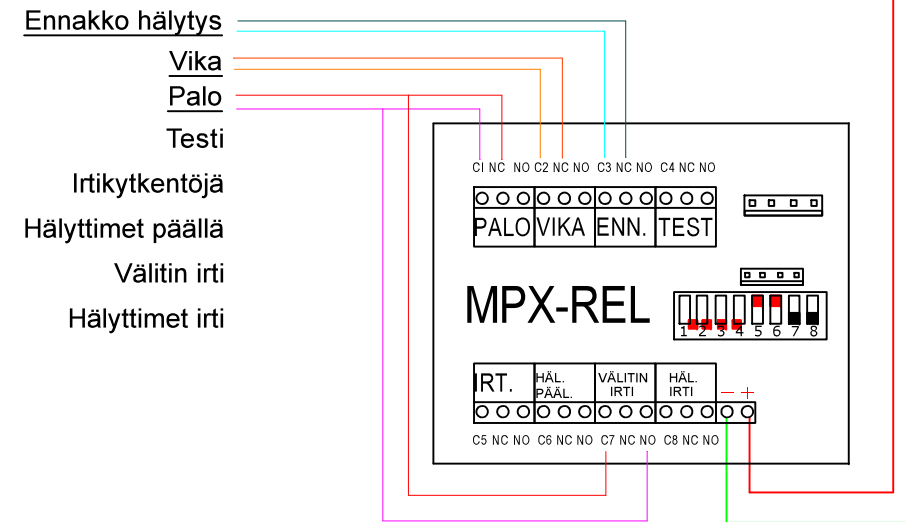

Yksiköiden asennus

paikoissa jossa voi olla kosteutta. Kaapelissa aina tippuvesisuoja.

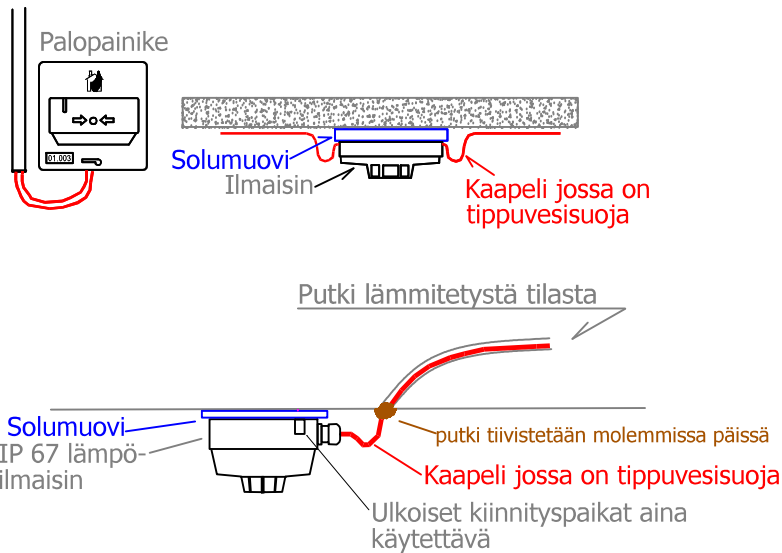

<p>Lapväärtintie 702 64300 LAPVÄÄRTTI Puh. 06 2228 401 www.elotec.fi</p>	Piirustuksen sisältö:	Sivu:		
	Paloilmoitinkaavio	2/6		
	Paloilmoitinkeskukset	Muutos:		
	Magnum 25-1, Magnum 25-3	Piirustusno.:		
		M10_25KK_V1-760		
		Mittasuhte:		
Piirt.: Peter Kvis	Rev.: 1.5	Hyv.: Peter Kvis	Pvm.: 14.1.2019	Ark.: A 3
Arkisto: M/Ark/Kaav/				

Magnum 10 / 25

Yksiköt ja ilmaisimet jossa on DIP-kytkin

Yksiköiden osoitteistaminen

1	2	3	4	5	6	7	8
9	10	11	12	13	14	15	16
17	18	19	20	21	22	23	24
25	26	27	28	29	30	31	32
33	34	35	36	37	38	39	40
41	42	43	44	45	46	47	48
49	50	51	52	53	54	55	56
57	58	59	60	61	62	63	64
65	66	67	68	69	70	71	72
73	74	75	76	77	78	79	80
81	82	83	84	85	86	87	88
89	90	91	92	93	94	95	96
97	98	99	100	101	102	103	104
105	106	107	108	109	110	111	112
113	114	115	116	117	118	119	120
121	122	123	124	125			

Punaiset DIP-kytkimet ovat ON-asennossa





57

Tämä taulukko koskee palopainikkeet, I/O yksiköt, aukipitomagneetit, 750 sarjan ilmaisimia sekä ilmaisimia EO 761D, EV 763D ja IQ 762D

Ilmaisimia EO 761A, EV 763A ja IQ 762A varten käytetään ohjelmointilaitetta PG760A

Osoitetarjot sijotus ilmaisimissa ja palopainikkeissa

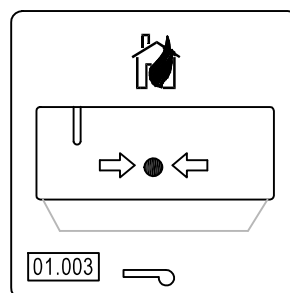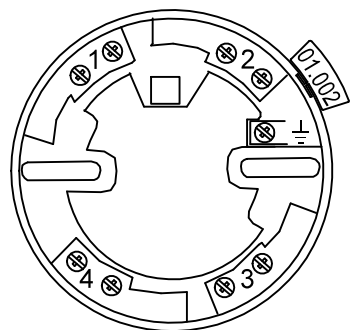


Magnum 10 / 25

Sireenit, kantaäänihälyttimet ja osoitteelliset palokellot

Sireeni tai kantaäänihälytyn omalla osoitteella asennuskuvassa

Mode ^{T M}


94	95	96	97	98	99	100	101
102	103	104	105	106	107	108	109
110	111	112	113	114	115	116	117
118	119	120	121	122	123	124	125

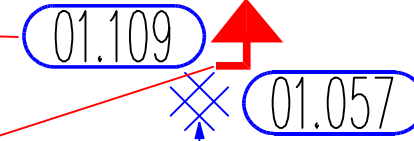


Kantaäänihälytyn samalla osoitteella kuin ilmaisim, HUOM! osoite ei merkattu asennuskuvassa Os. 1- 63

Mode ^{T M}

1	2	3	4	5	6	7	8
9	10	11	12	13	14	15	16
17	18	19	20	21	22	23	24
25	26	27	28	29	30	31	32
33	34	35	36	37	38	39	40
41	42	43	44	45	46	47	48
49	50	51	52	53	54	55	56
57	58	59	60	61	62	63	

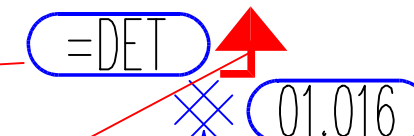

Osoitteellinen palokello Magnum 10 / 25

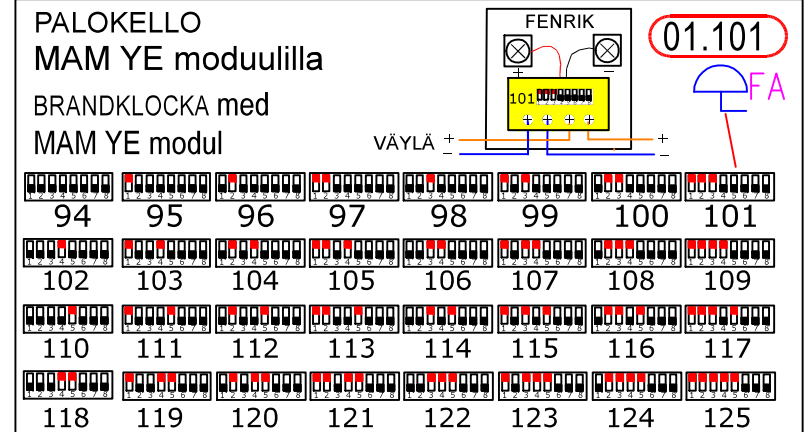

ELOTEC
Lapväärtintie 702
64300 LAPVÄÄRTTI
Puh. 06 2228 401
www.elotec.fi

Piirustuksen sisältö:

Paloilmoitinkaavio
Yksiköiden osoitteellistaminen
Magnum 10, Magnum 25

Sivu:

3/6

Muutos:

Piirustusnro.:

M10_25KK_V1-760

Mittasuhte:

Piirt.: Peter Kvis
Arkisto: M/Ark/Kaav/


Rev.: 1.6

Hyv.: Peter Kvis

Pvm.: 27.9.2019

Ark.: A 3

Talomiehen koje keskukselle


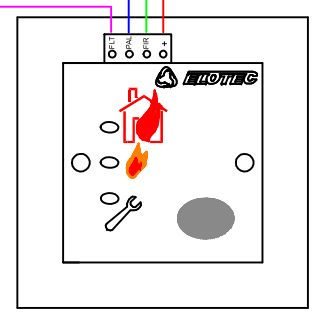


TK012 - Talonmiehenkoje
- Vika, Ennako, Palo
- Sis. summerin ja vaiennuspainikkeen







MAA-Johto vietävä läpi koko järjestelmä.
Suurin sallittu vastus 40 ohm.




Virtalähteen valinta.
1 ja 2 ON (Kuvassa),
virta suursilmukasta.
1 ja 2 OFF erillisestä 24
VDC virtalähteestä
HUOM! Aikuasetus on OFF

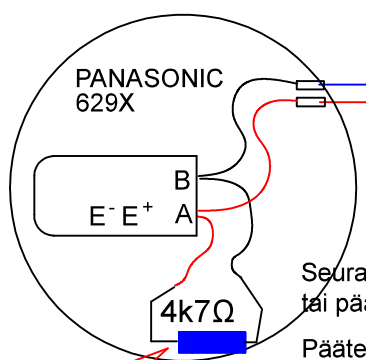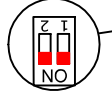



Seuraavalle ilmaisimelle,
tai päätevastus.
Päätevastus valittavissa
DIP 8 kytkimellä.
ON = Vastus 4k7Ω
OFF= Kond. 10 μF

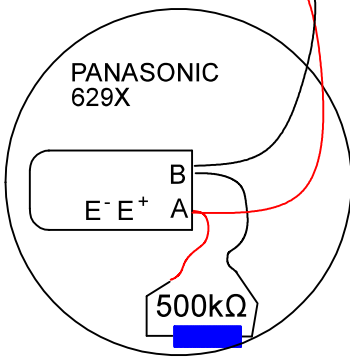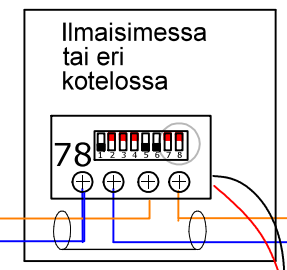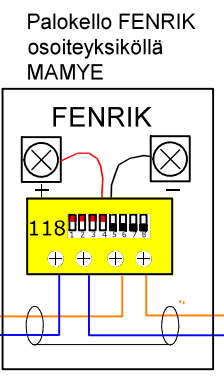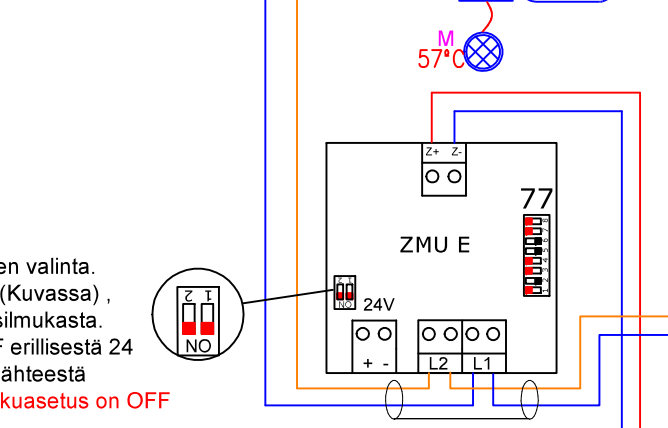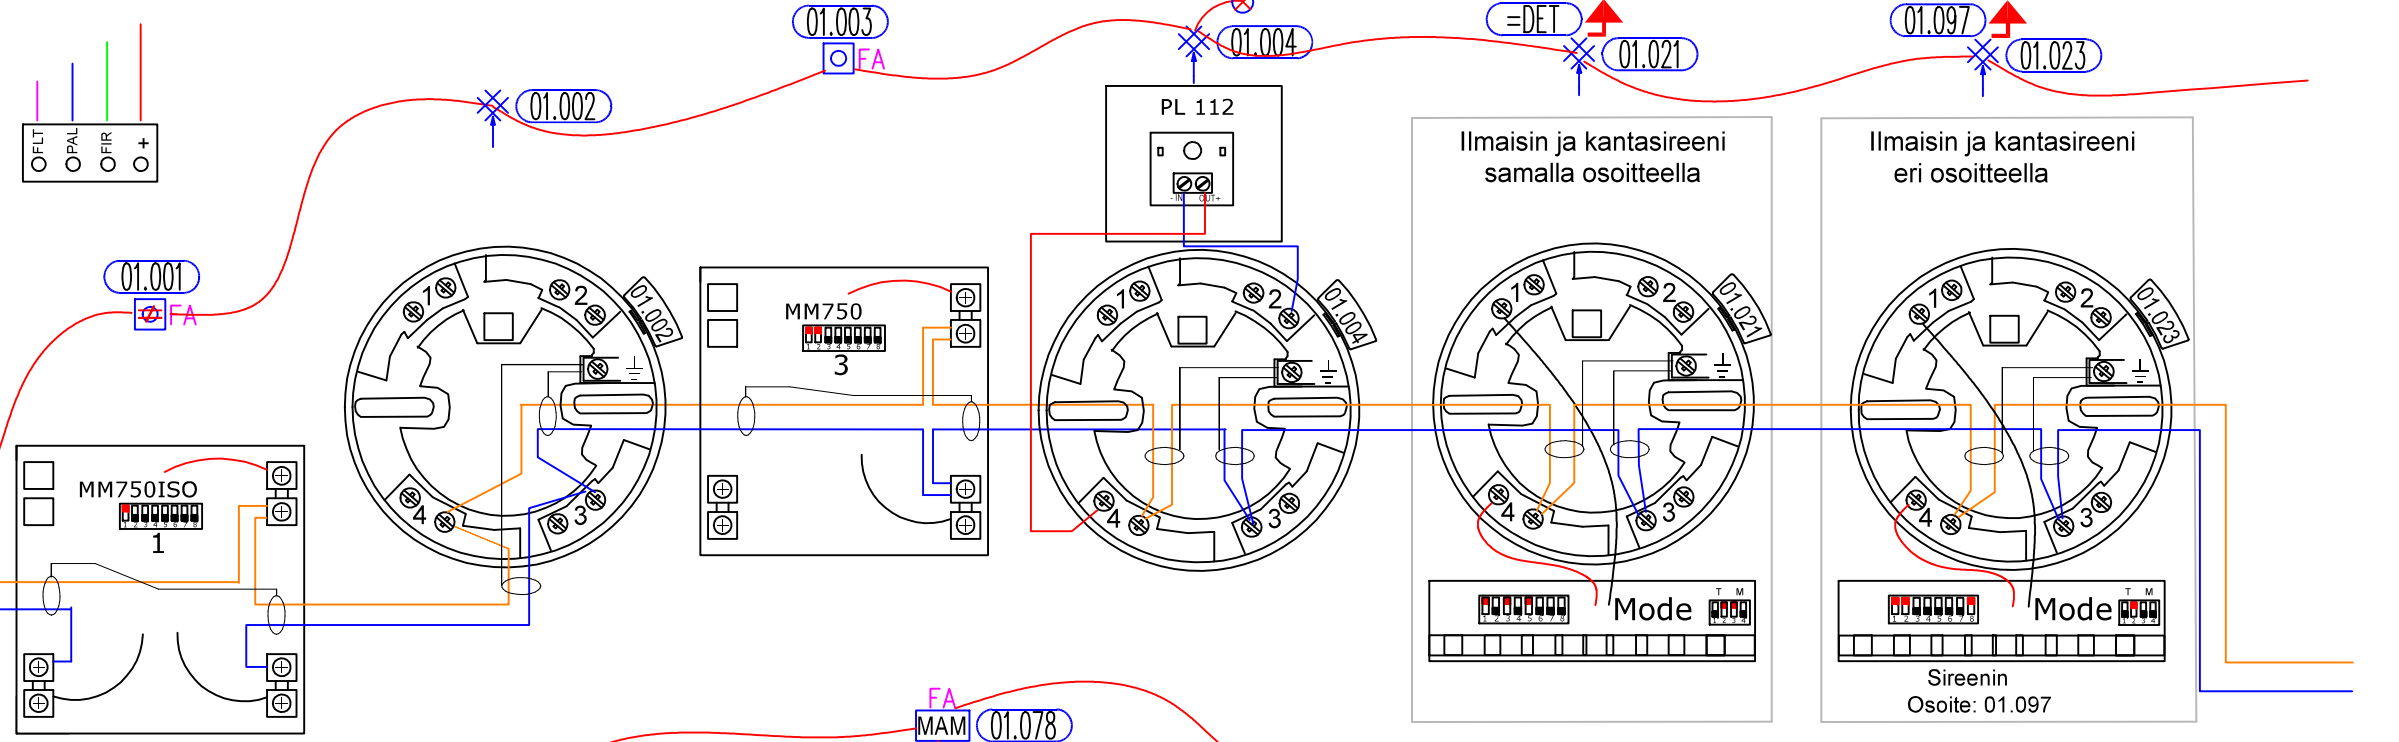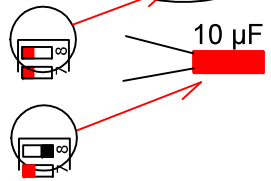

Päätevastus 500 k tai seuraavalle ilmaisimelle.
Viimeisessä ilmaisimessa päätevastus.

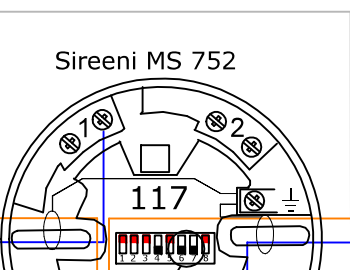



- Äänen valinta
Korkea taajuus
2.7-3.2 kHz
- Jatkuva ääni
800 Hz
- Muuttuva ääni
800 Hz-1000Hz
- Vaihteleva matala
800 Hz-1000Hz

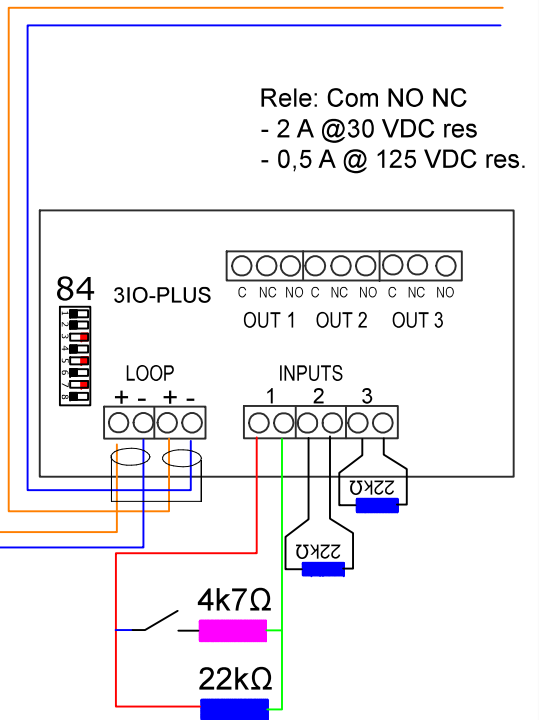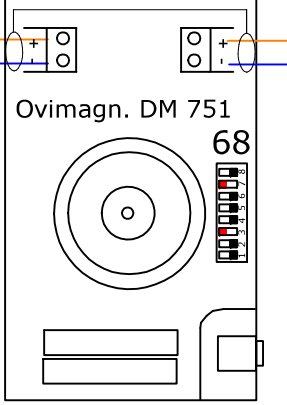



Rele: Com NO NC
- 2 A @30 VDC res
- 0,5 A @ 125 VDC res.

<p>Lapväärtintie 702 64300 LAPVÄÄRTTI Puh. 06 2228 401 www.elotec.fi</p>		Piirustuksen sisältö: Paloilmoitinkaavio Yleiset yksiköt suursilmukkaan Magnum 10-25	Sivut: 4/6 Muutos: Piirustusnro.: M10_25KK_V1-760 Mittasuhte:
Piirt.: Peter Kvis Arkisto: M/Ark/Kaav/	Rev.: 1.6	Hyv.: Peter Kvis	Pvm.: 27.9.2019 Ark.: A 3

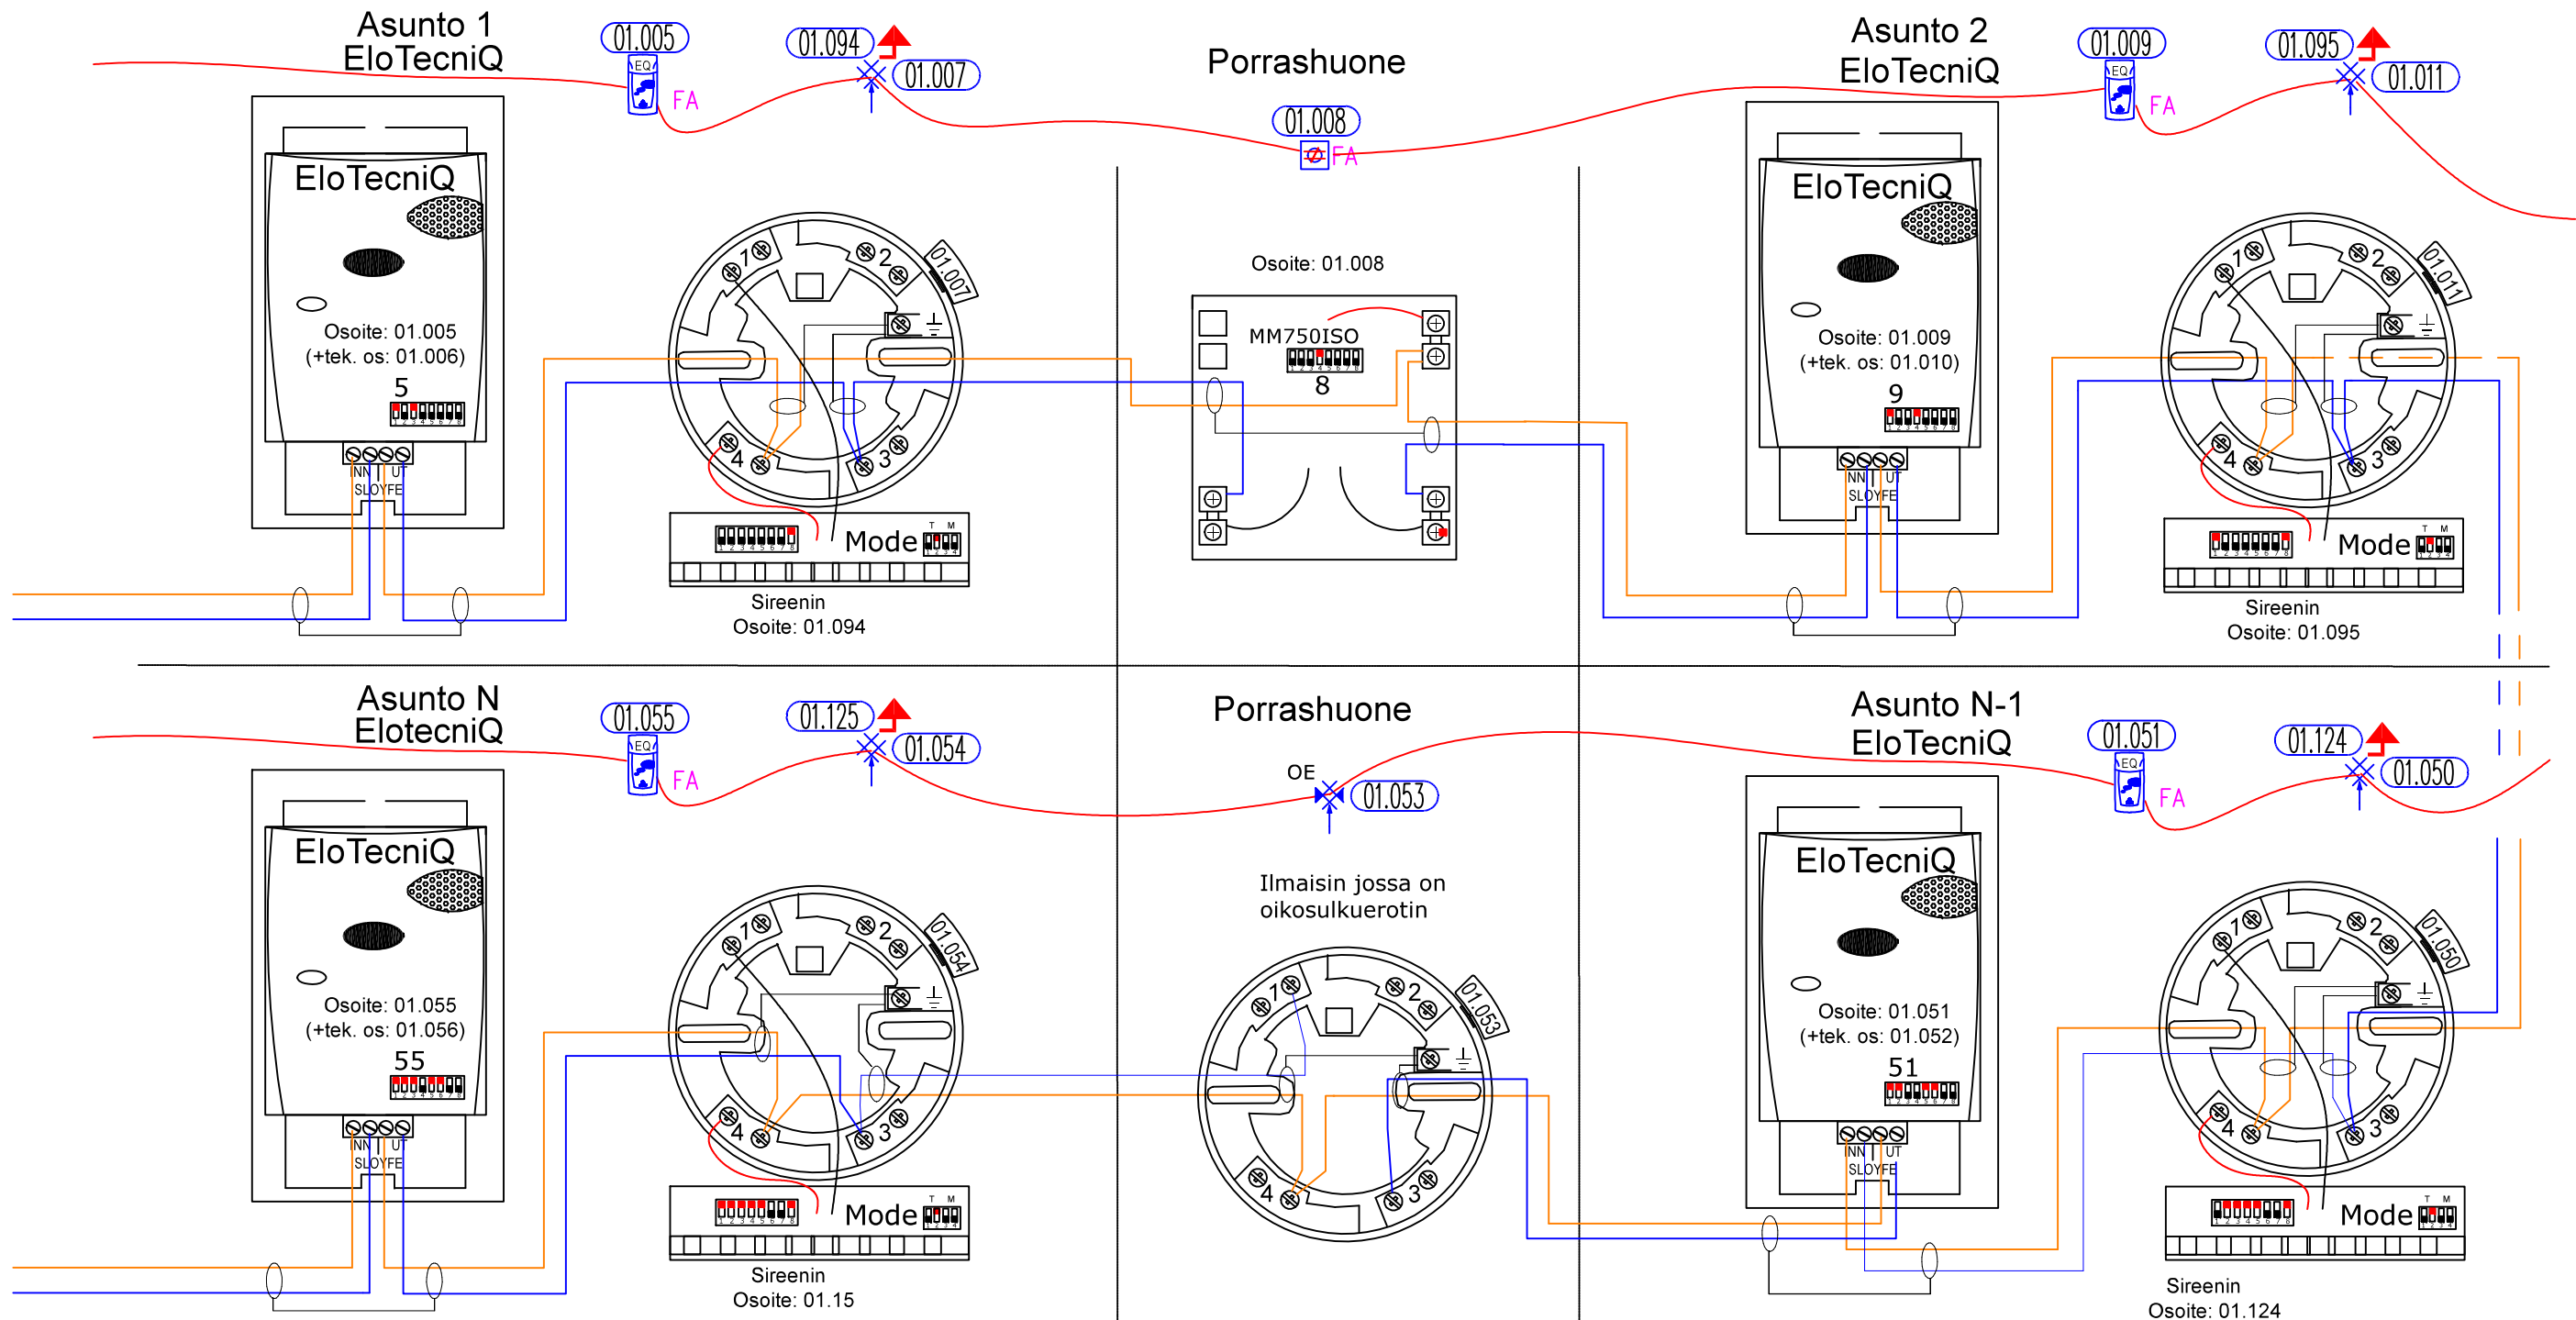

 Lapväärtintie 702 64300 LAPVÄÄRTTI Puh. 06 2228 401 www.elotec.fi	Piirustuksen sisältö:		Sivu:
	Paloilmoitinkaavio		5/6
	Asuntojen paloilmaisuus		Muutos:
	EloTecniQ		Piirustusno.:
Piirt.: Peter Kvis	Rev.: 1.6	Hyv.: Peter Kvis	Mittasuhte:
Arkisto: M/Ark/Kaav/		Pvm.: 27.9.2019	Ark.: A 3

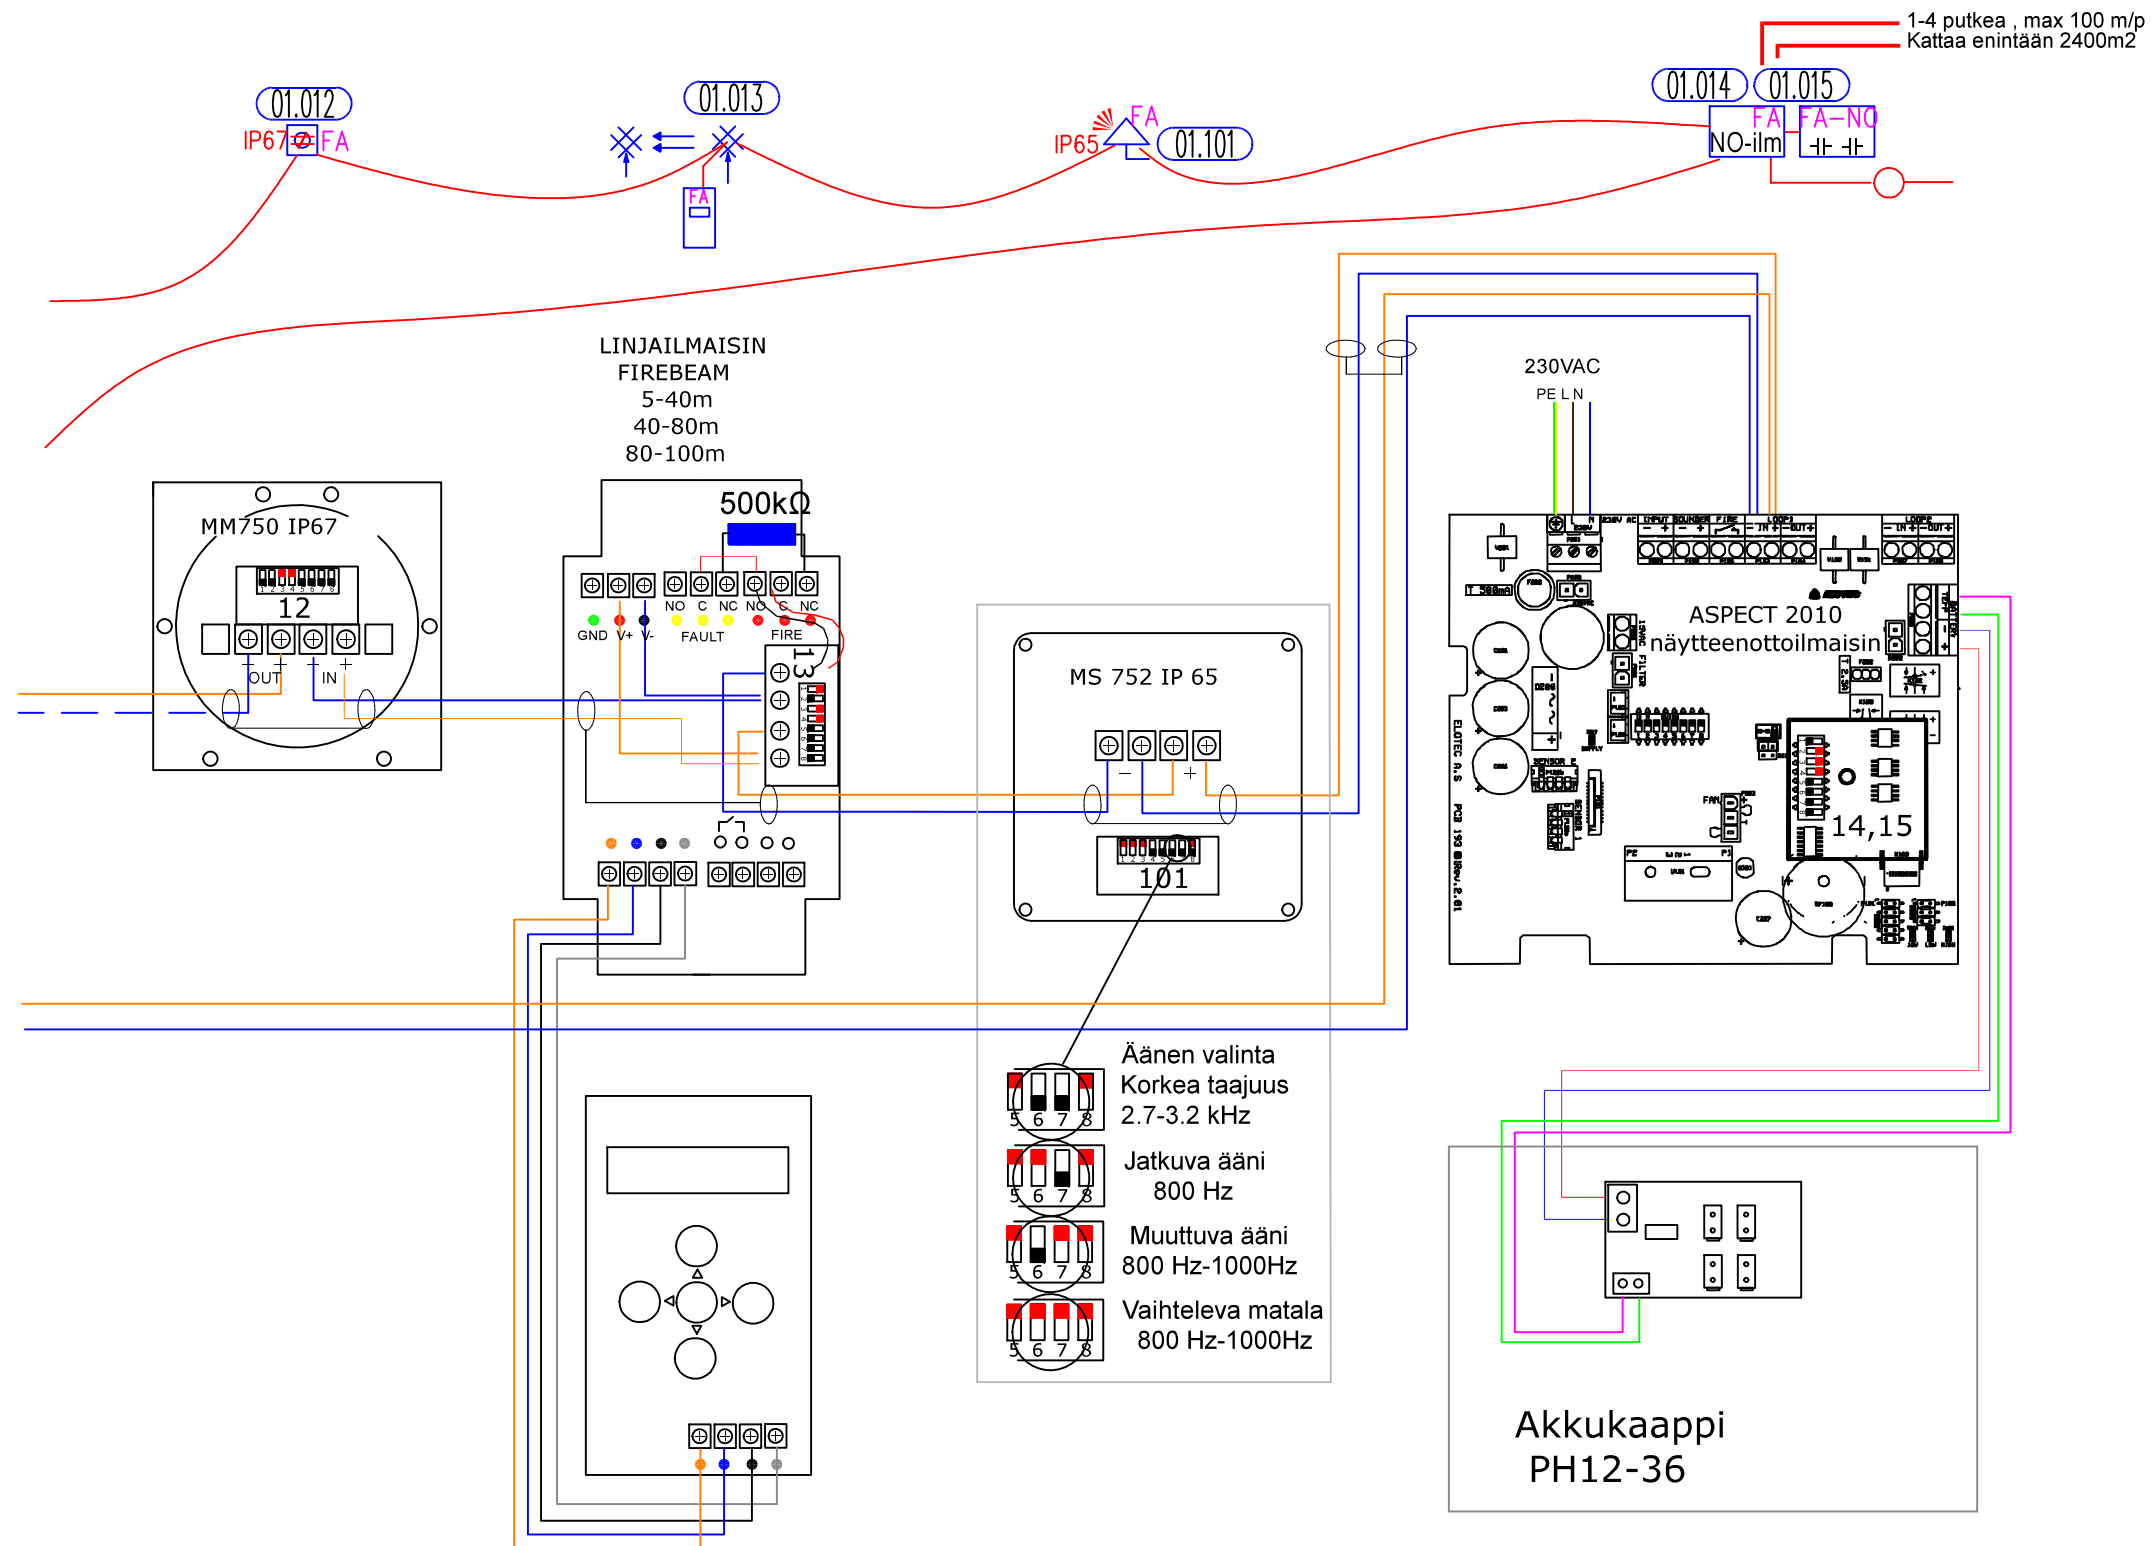

 Lapväärtintie 702 64300 LAPVÄÄRTTI Puh. 06 2228 401 www.elotec.fi	Piirustuksen sisältö:		Sivu:
	Paloilmoitinkaavio		6/6
	Erikoisilmaisimet		Muutos:
	Aspect NO-ilmaisimien Firebeam Linjailmaisimien		Piirustusno.:
		M10_25KK_V1-760	Mittasuhte:
Piirt.: Peter Kvis	Rev.: 1.5	Hyv.: Peter Kvis	Ark.: A 3
Arkisto: M/Ark/Kaav/		Pvm.: 14.1.2019	