


Yksiköiden asennus

paikoissa jossa voi olla kosteutta. Kaapelissa aina tippuvesisuoja.

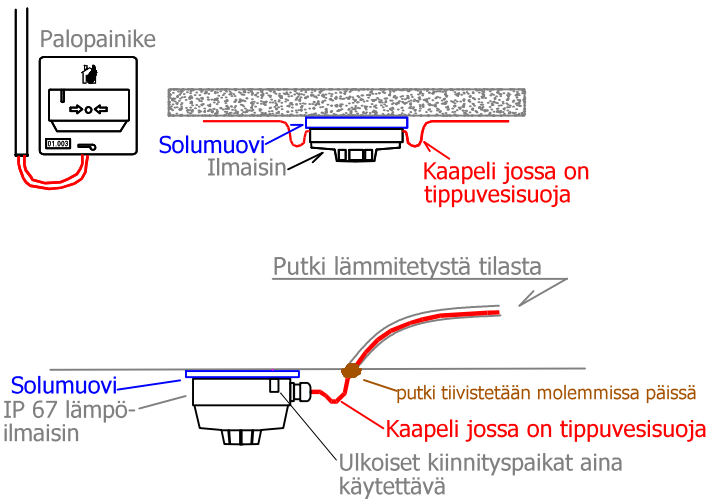


ELOTEC

Hevoshaantie 4
64100 KRISTIINANKAUPUNKI
Puh. 06 2228 401
www.elotec.fi

Piirustuksen sisältö:
Paloilmoitinkaavio
Paloilmoitinkeskus
Elotec M20 / M40
Analogiseta 760 sarjan ilmaisimet



Sivu:
1/6
Muutos.:
Piirustusno.:
M20 / M40 KK_v1.2
Mittasuhte:

Piirt.: Peter Kvis
Rev.: 1.2
Hyv.: Peter Kvis
Pvm.: 15.3.2023
Ark.: A 3

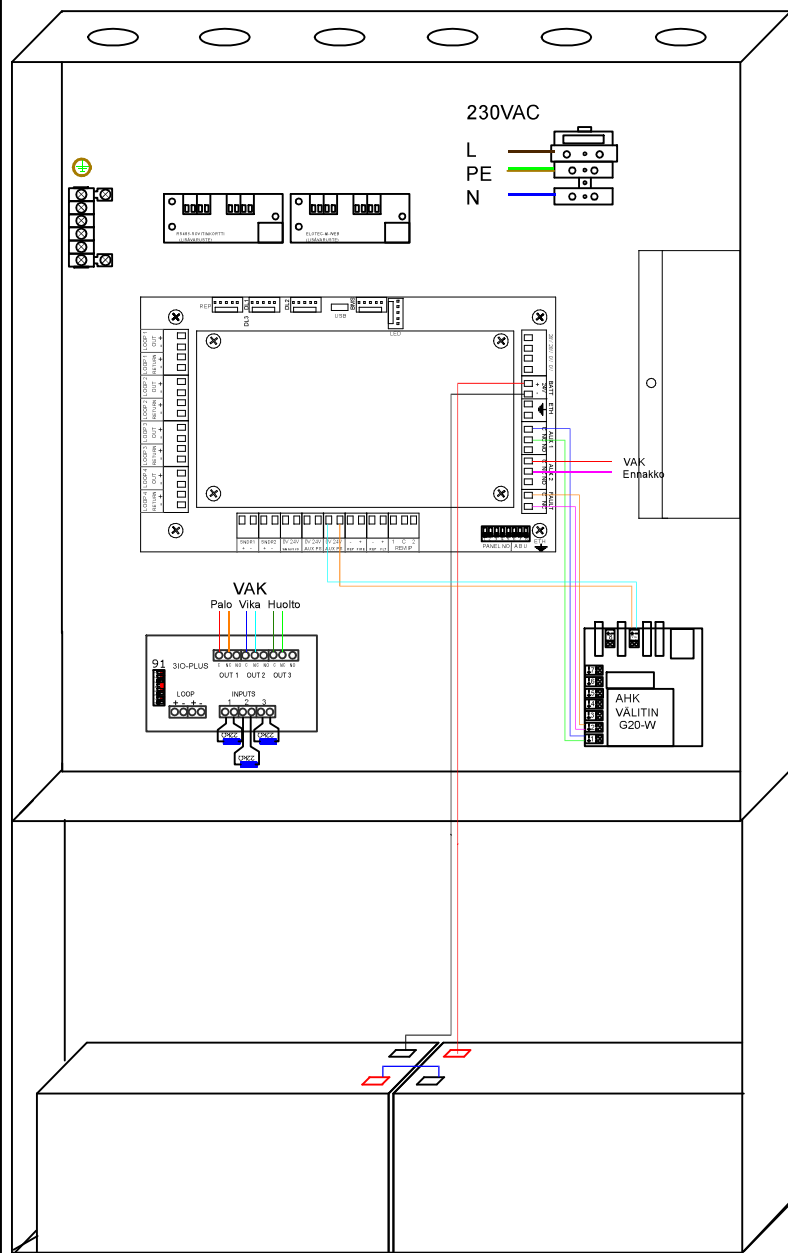

Yksiköiden asennus

paikoissa jossa voi olla kosteutta. Kaapelissa aina tippuvesisuoja.

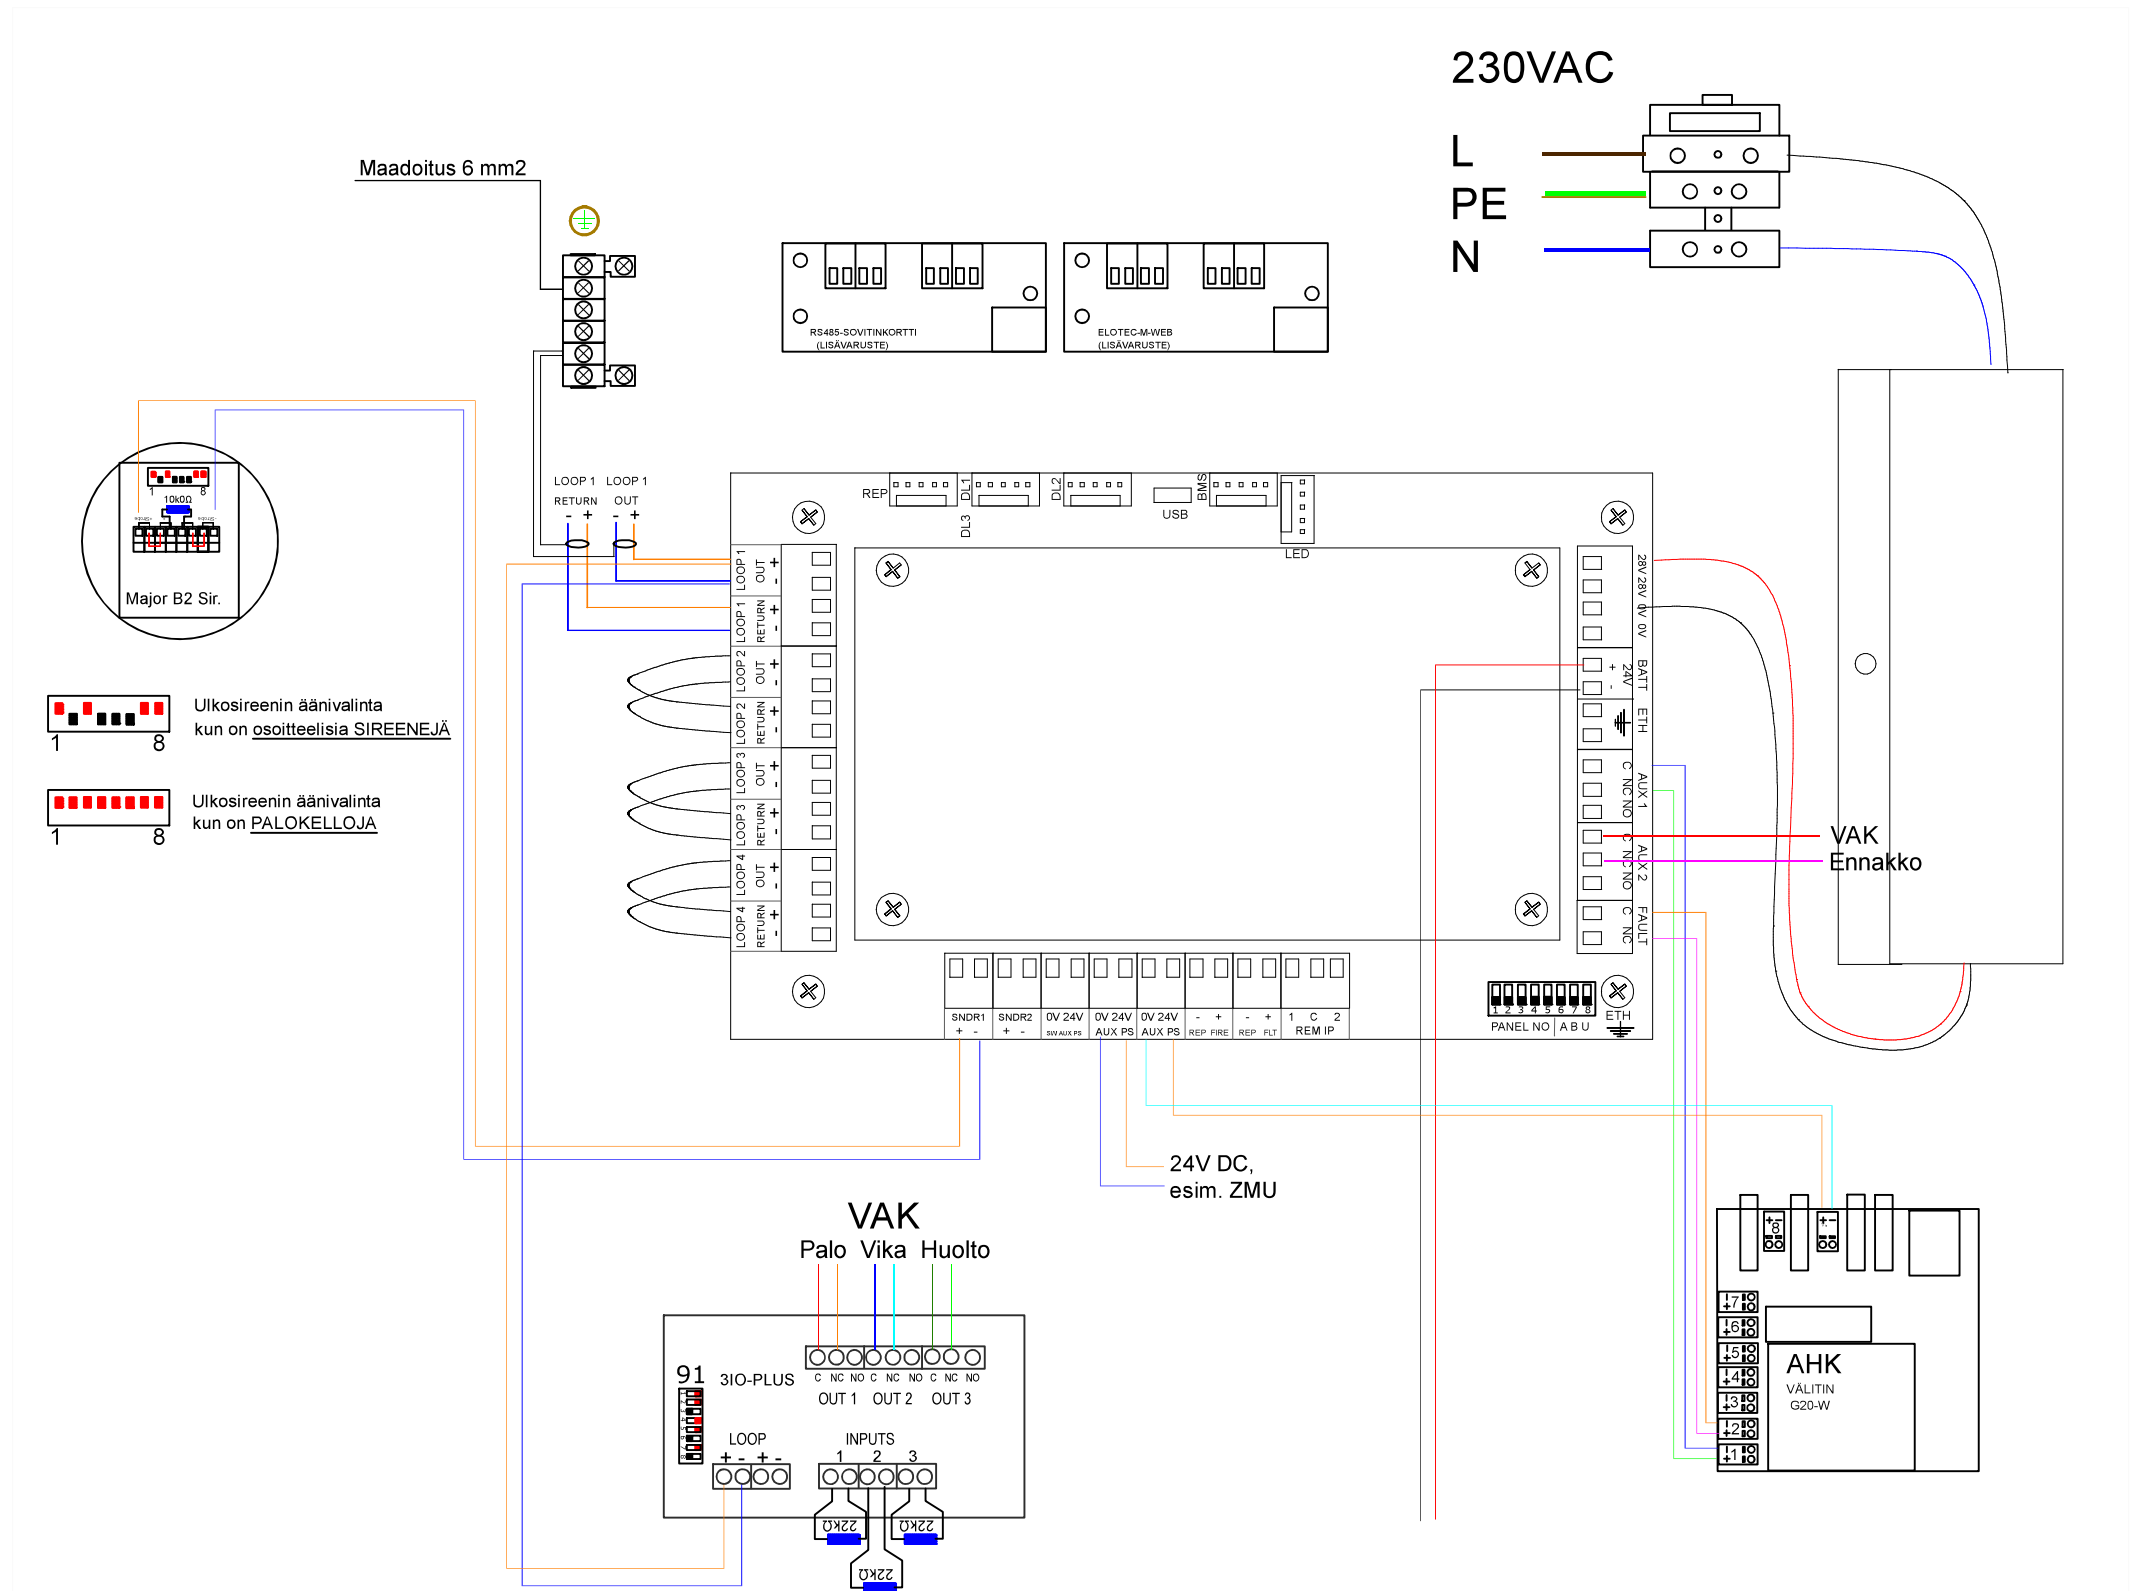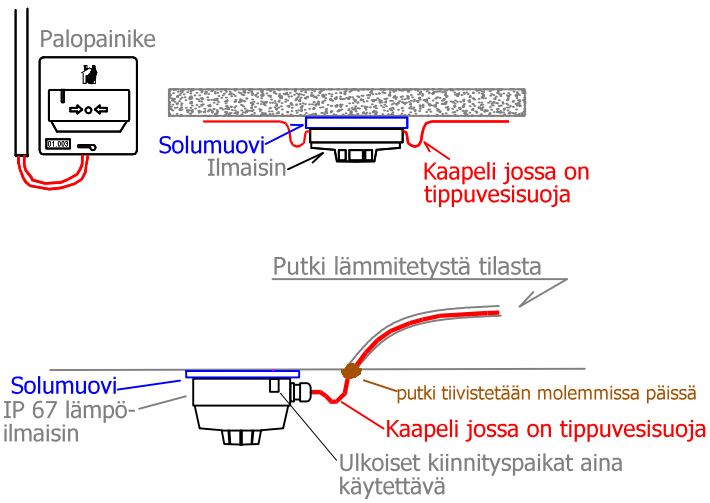


<p>ELOTEC</p> <p>Hevoshaantie 4 64100 KRISTIINANKAUPUNKI Puh. 06 2228 401 www.elotec.fi</p>	<p>Piirustuksen sisältö:</p> <p>Paloilmoitinkaavio Paloilmoitinkeskus Elotec M20 / M40 Analogiseta 760 sarjan ilmaisimet</p>	<p>Sivu: 2/6</p>
		<p>Muutos.:</p>
<p>Piirt.: Peter Kvis</p> <p>Rev.: 1.2</p> <p>Hyv.: Peter Kvis</p> <p>Arkisto: M/Ark/Kaav/</p>	<p>Piirustusno.:</p> <p>M20 / M40 KK_v1.2</p>	<p>Mittasuhte:</p>
		<p>Pvm.: 15.3.2023</p>

Elotec M 20 / M40

Yksiköt ja ilmaisimet jossa on DIP-kytkin

Yksiköiden osoitteistaminen							
1	2	3	4	5	6	7	8
9	10	11	12	13	14	15	16
17	18	19	20	21	22	23	24
25	26	27	28	29	30	31	32
33	34	35	36	37	38	39	40
41	42	43	44	45	46	47	48
49	50	51	52	53	54	55	56
57	58	59	60	61	62	63	64
65	66	67	68	69	70	71	72
73	74	75	76	77	78	79	80
81	82	83	84	85	86	87	88
89	90	91	92	93	94	95	96
97	98	99	100	101	102	103	104
105	106	107	108	109	110	111	112
113	114	115	116	117	118	119	120
121	122	123	124	125			

Punaiset DIP-kytkimet ovat ON-asennossa

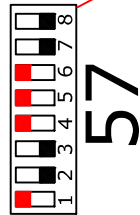


Tämä taulukko koskee palopainikkeet, I/O yksiköt, aukipitomagneetit, 750 sarjan ilmaisimia sekä ilmaisimia EO 761D, EV 763D ja IQ 762D

Ilmaisimia EO 761A, EV 763A ja IQ 762A varten käytetään ohjelmointilaitetta PG760A


Elotec M 20/M40

Sireenit, kantaäänihälyttimet ja osoitteelliset palokellot

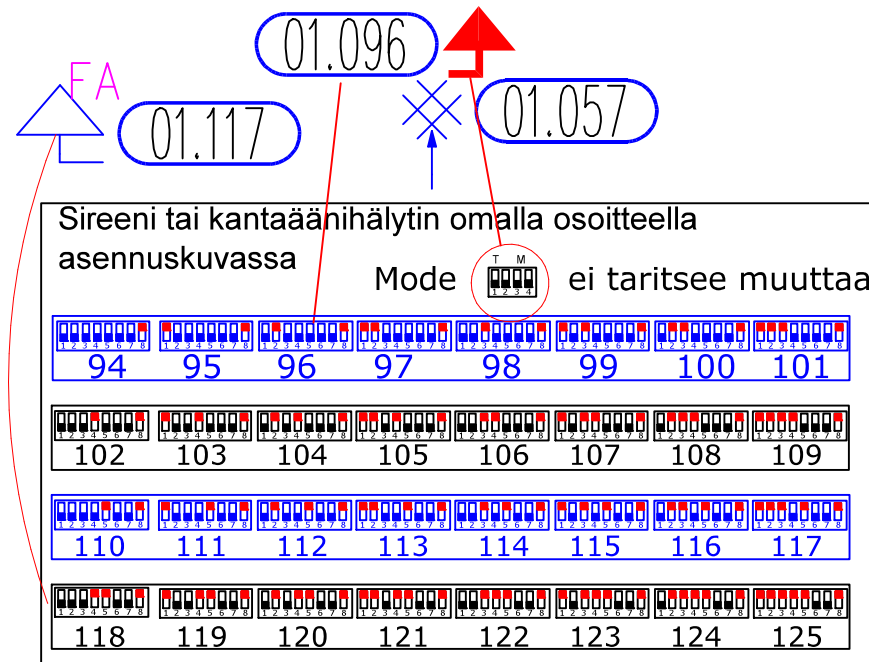

Osoitteellinen palokello

Elotec M20 / M40

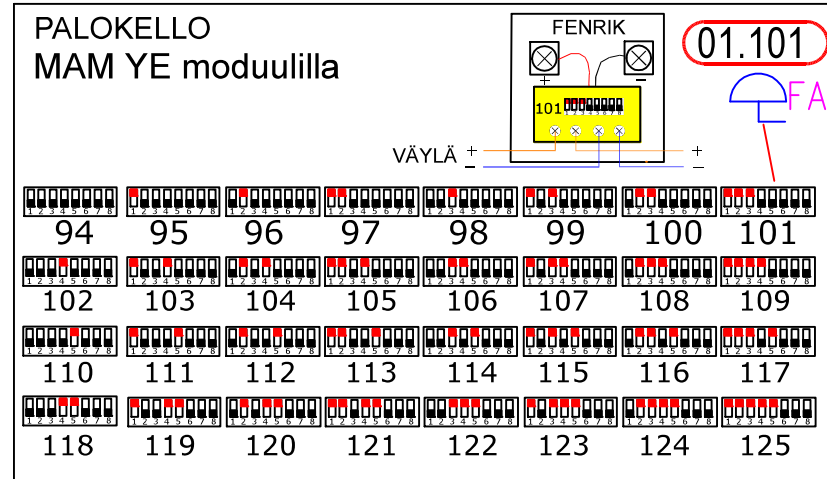

Mittauksia jotka asennusliike suorittaa ennen PI-liikkeen käyttöönottoa

- Käytä ohmimittaria, meggeriä ei saa käyttää

Silmukoiden suojavaippa

- Ehjä koko silmukan läpi, enintään 40 Ohm
- Ei yhteydessä silmukan + johtoon (OL)
- Ei yhteydessä silmukan - johtoon (OL)

Silmukoiden + johdin

- Ehjä koko silmukan läpi, enintään 40 Ohm
- Ei suoraan yhteydessä - johtoon, yli 1 kΩ
 - mitataan johtojen molemmista päistä
- Miinus-johto ei ole mitattavissa kun silmukassa on oikosulkueroittimia

Konventionaaliset hälyttimet



- Suojaivaippa
 - Ei yhteydessä silmukan + johtoon (OL)
 - Ei yhteydessä silmukan - johtoon (OL)
- + ja - johtojen välillä 10kΩ
 - Muista päätevastus viimeisessä hälyttimessä

Silmukoiden vastusarvot kirjataan tähän


Silm. 1	_____ Ohm, Suojaivaippa _____
Silm. 2	_____ Ohm, Suojaivaippa _____
Silm. 3	_____ Ohm, Suojaivaippa _____
Silm. 4	_____ Ohm, Suojaivaippa _____


Mikäli järjestelmä koostuu useista keskuksista, dokumentoidaan jokaisen keskuksen vastusarvot vastaavasti.


Osoitetarrojen sijoitus ilmaisimissa ja palopainikkeissa

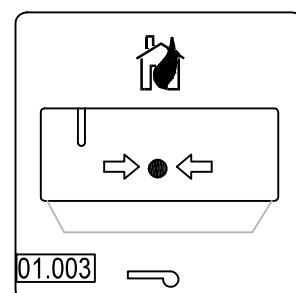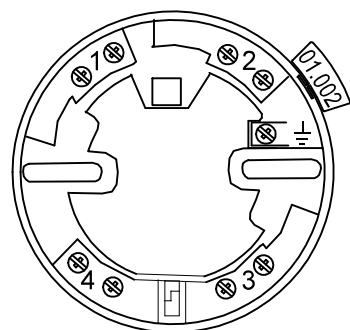


<p>Hevoshaantie 4 64100 KRISTIINANKAUPUNKI Puh. 06 2228 401 www.elotec.fi</p>	Piirustuksen sisältö.: Paloilmoitinkaavio Paloilmoitinkeskus Elotec M20 / M40 Analogiseta 760 sarjan ilmaisimet	Sivu:	3/6
		Muutos.:	
Piirt.: Peter Kvis Rev.: 1.2 Arkiosto: M/Ark/Kaav/	Hyv.: Peter Kvis Pvm.: 15.3.2023	Piirustusno.:	M20 / M40 KK_v1.2
		Mittasuhte:	
		Ark.:	A 3

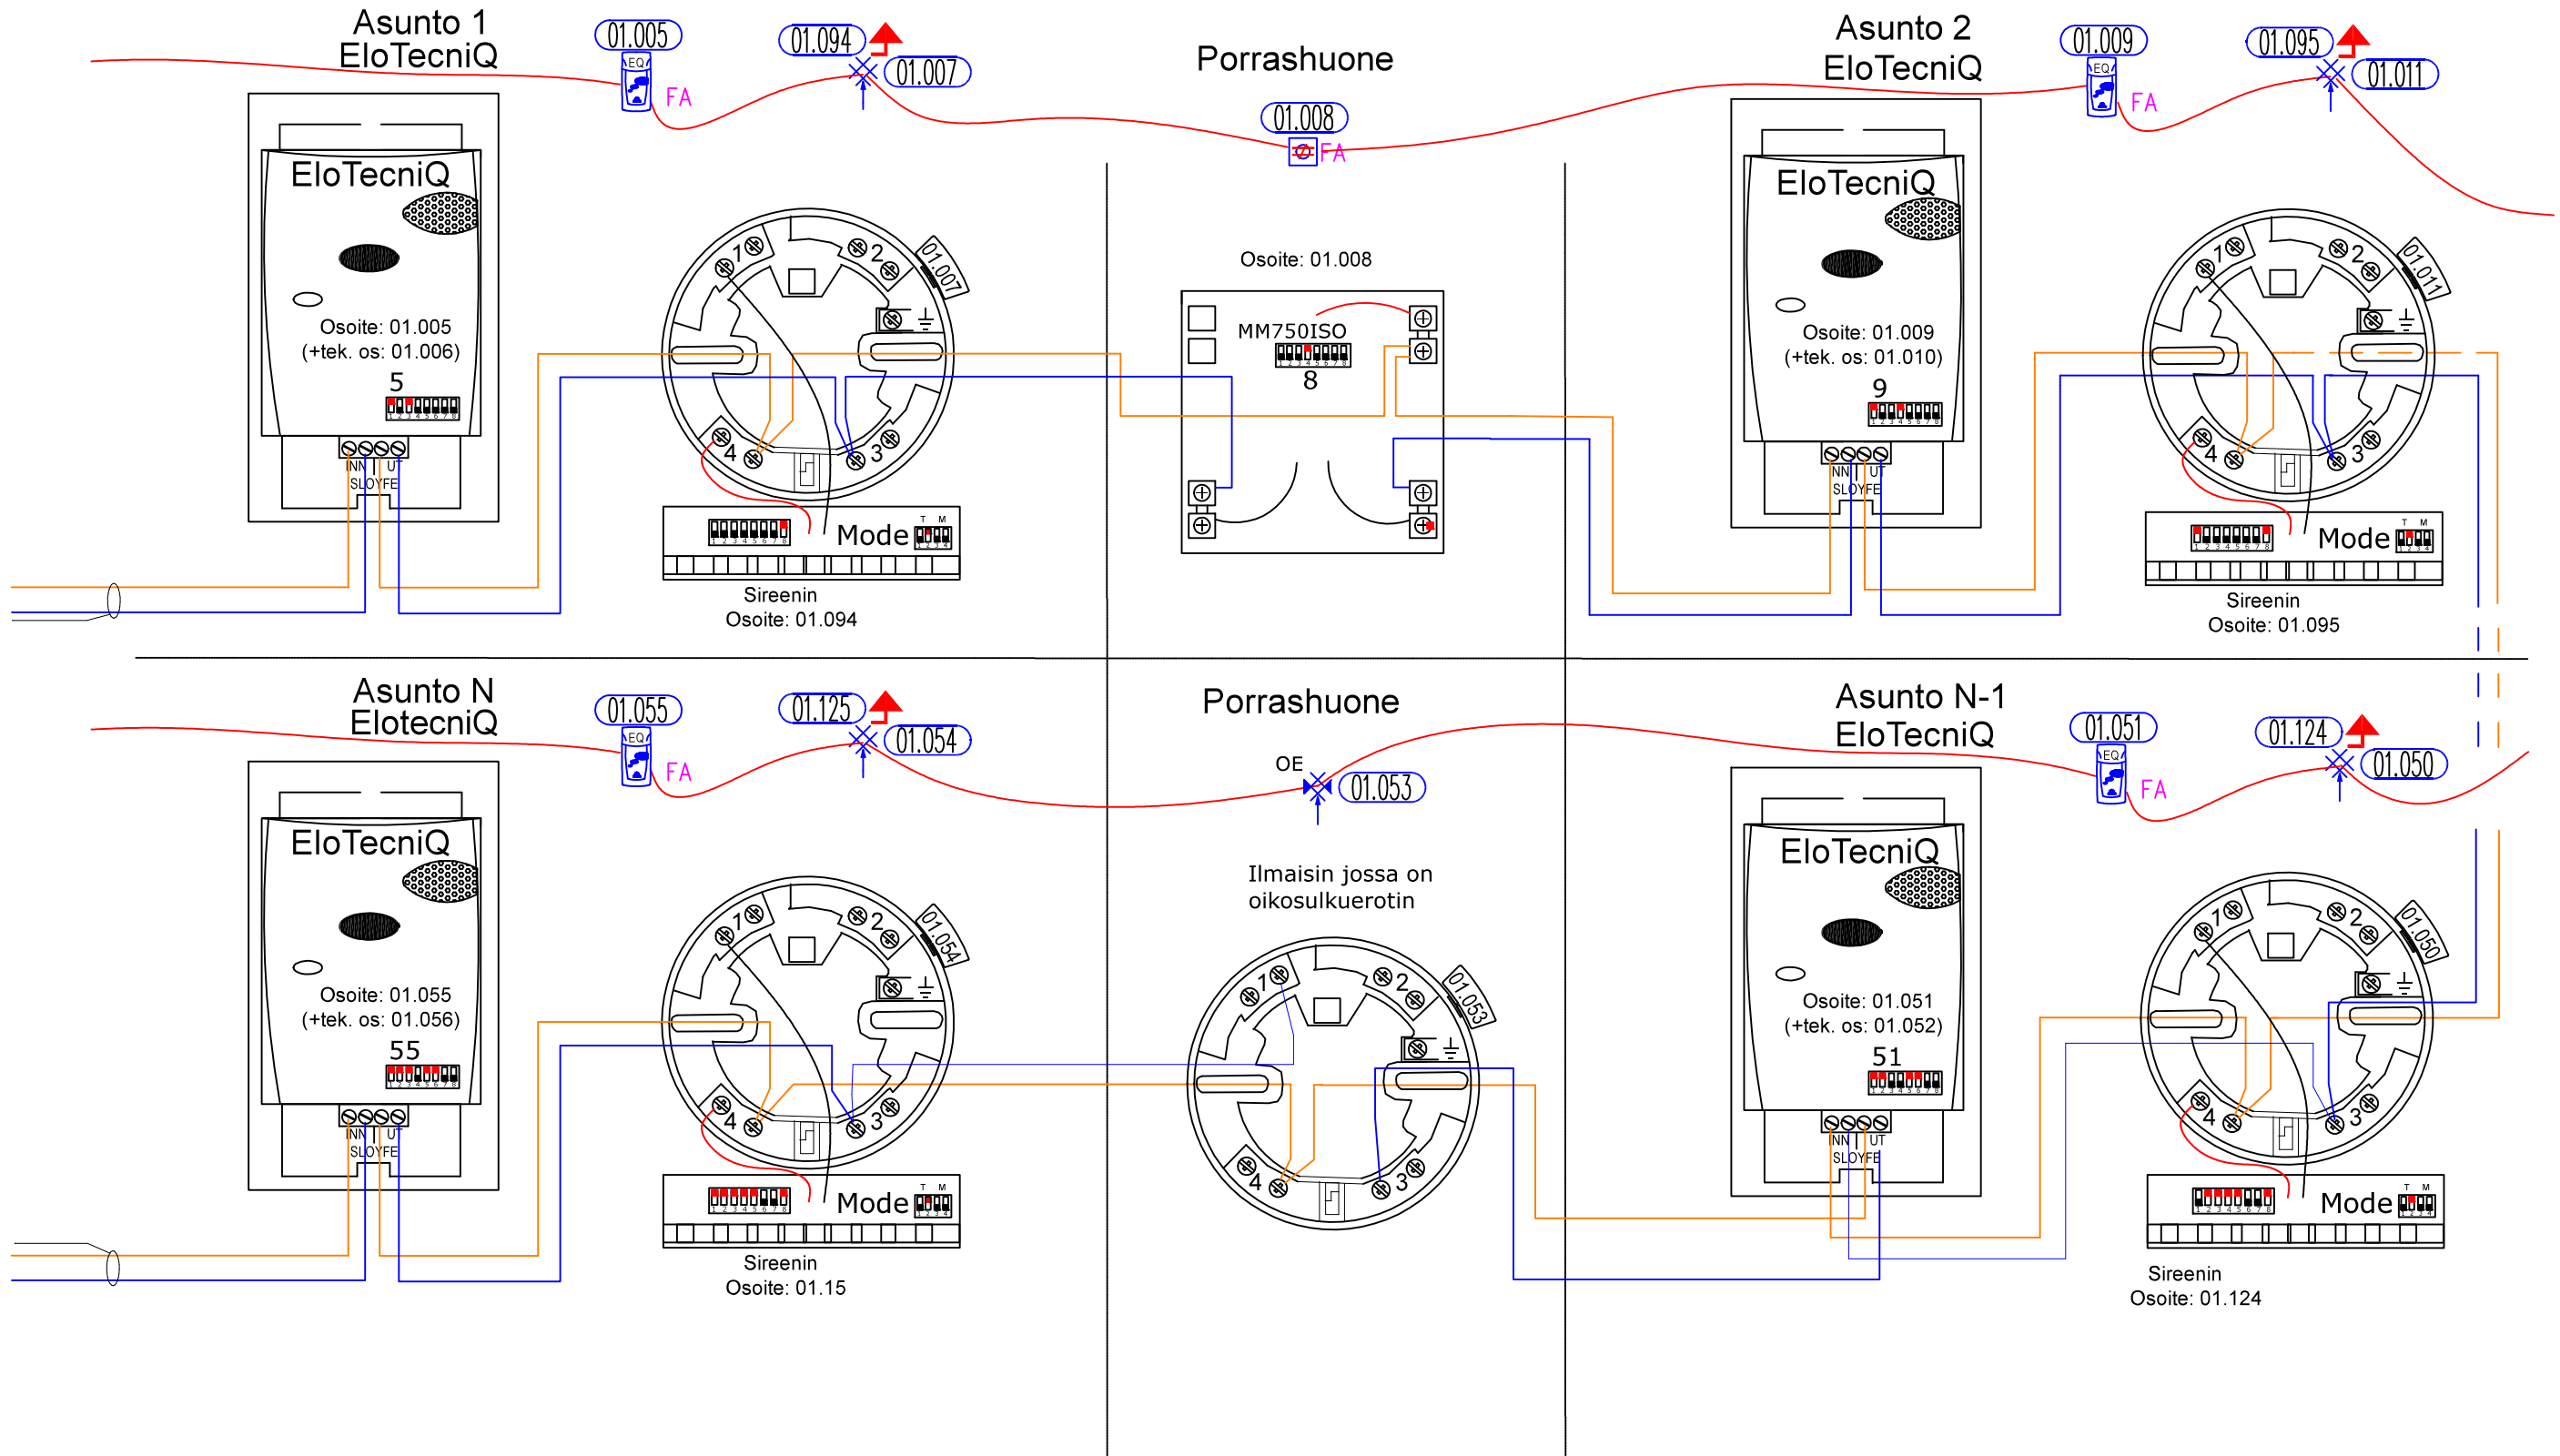

 Hevoshaantie 4 64100 KRISTIINANKAUPUNKI Puh. 06 2228 401 www.elotec.fi	Piirustuksen sisältö: Paloilmoitinkaavio Paloilmoitinkeskus Elotec M20 / M40 Analogiseta 760 sarjan ilmaisimet		Sivu: 5/6
			Muutos: .
			Piirustusno.: M20 / M40 KK_v1.2
			Mittasuhte: .
Piirt.: Peter Kvis Arkisto: M/Ark/Kaav/	Rev.: 1.2	Hyv.: Peter Kvis	Pvm.: 15.3.2023 Ark.: A 3

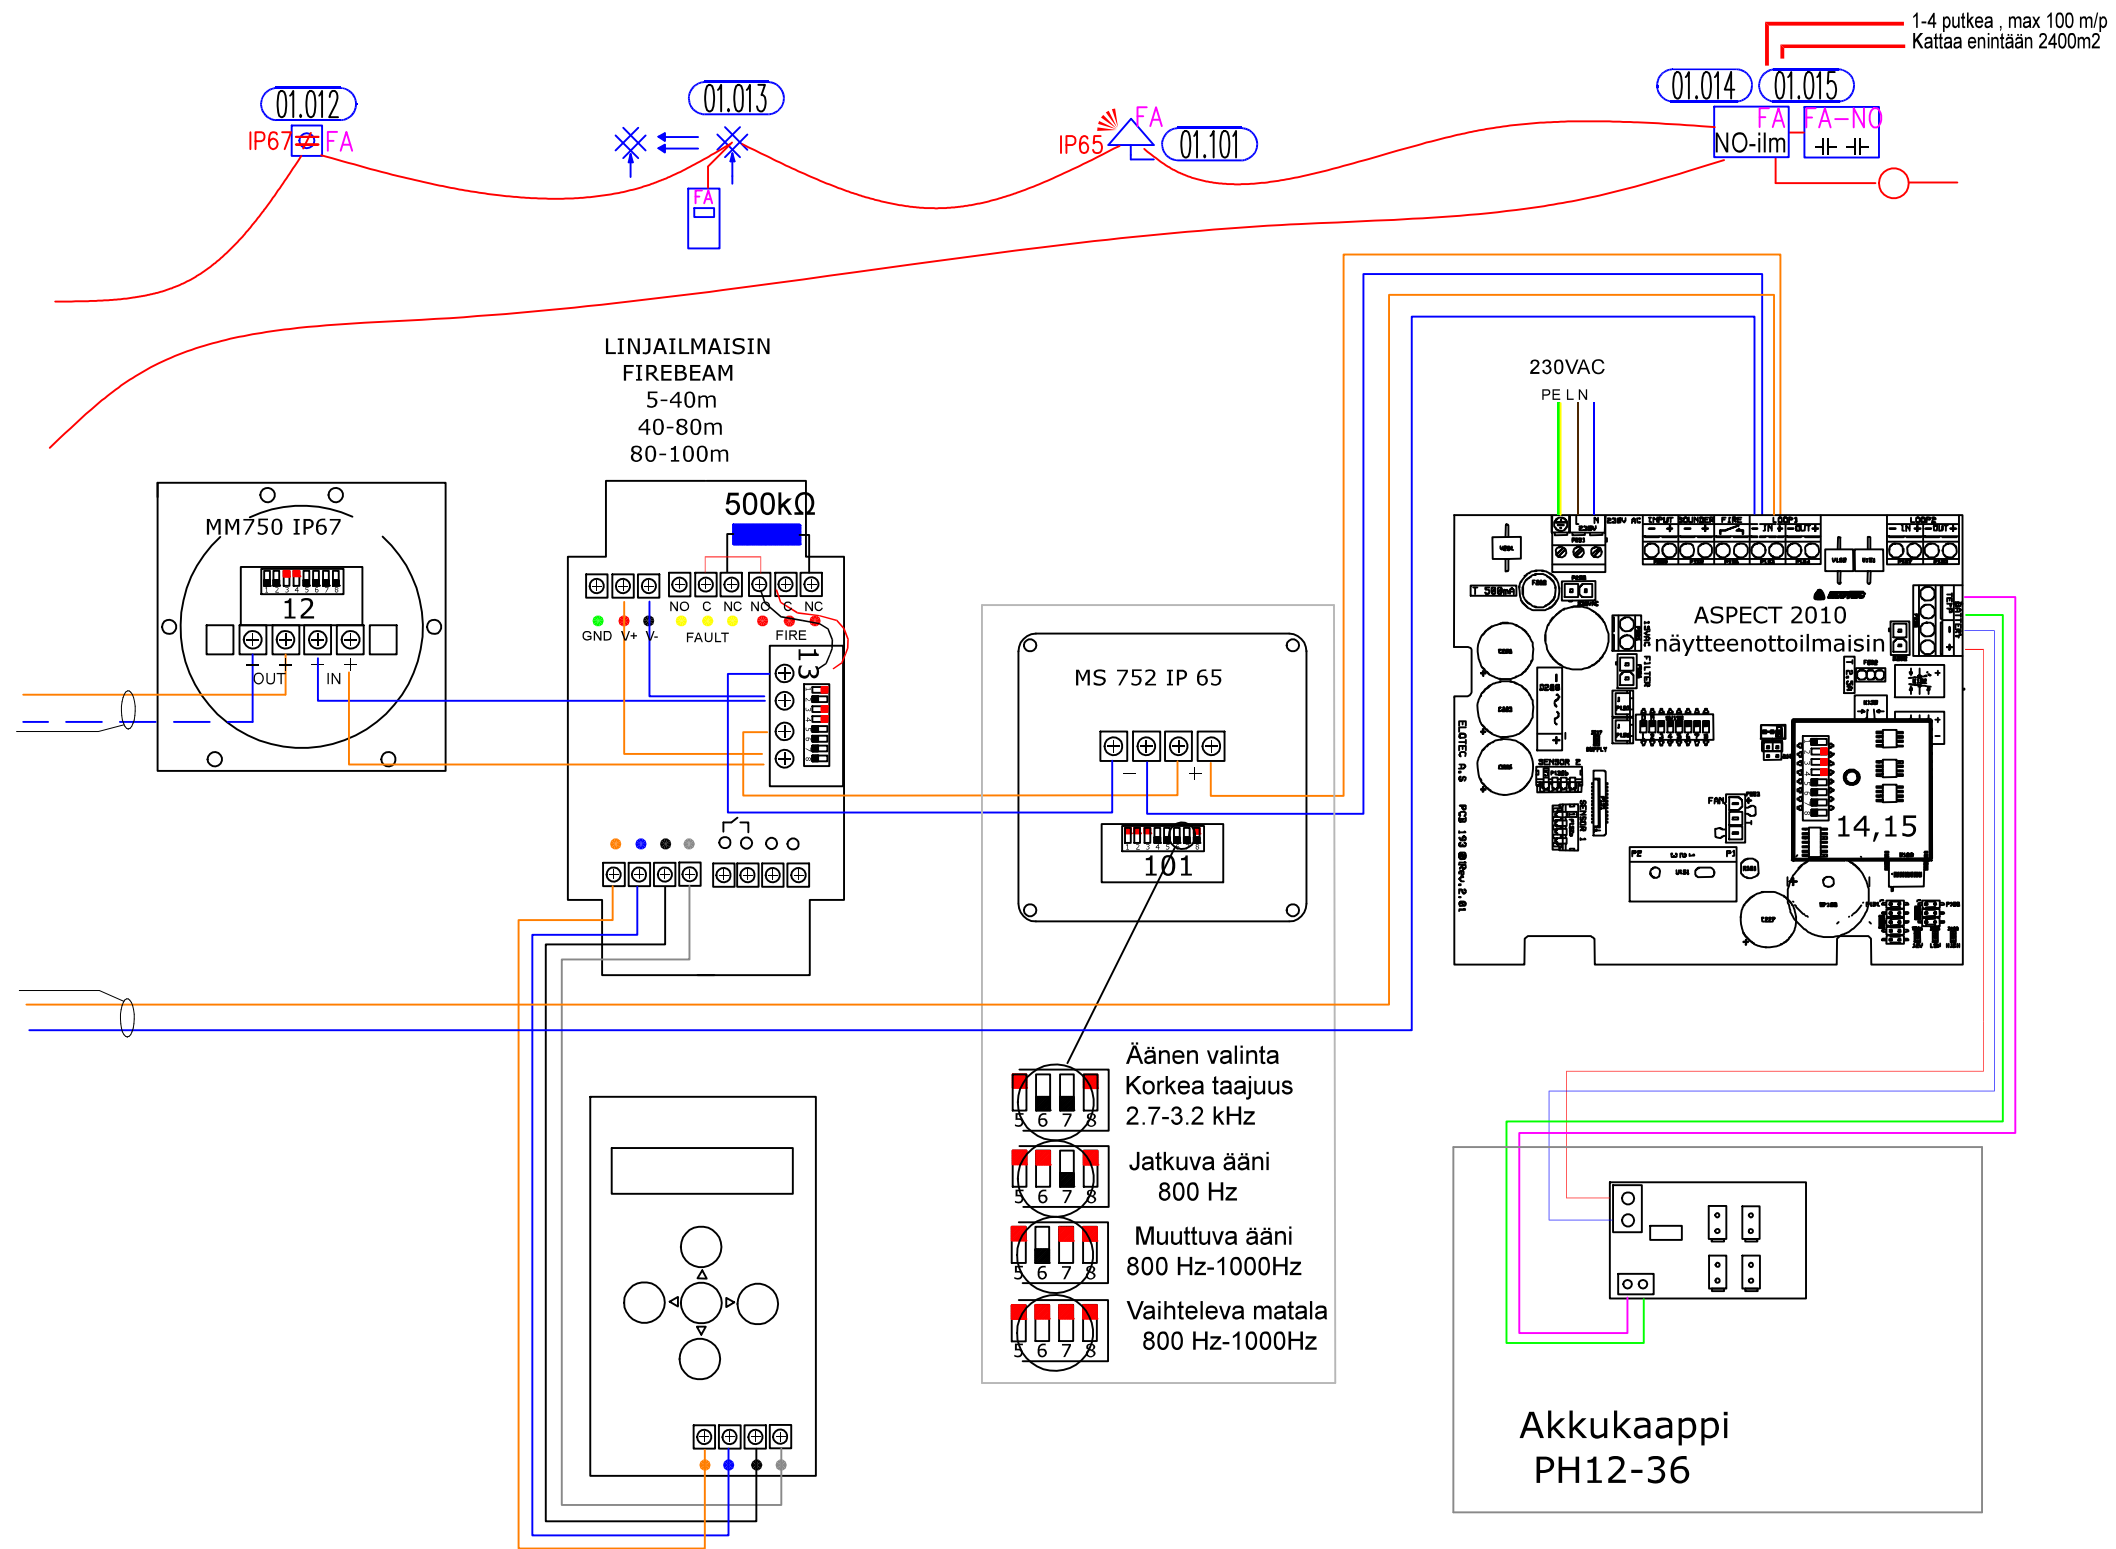

 Hevoshaantie 4 64100 KRISTIINANKAUPUNKI Puh. 06 2228 401 www.elotec.fi	Piirustuksen sisältö: Paloilmoitinkaavio Paloilmoitinkeskus Elotec M20 / M40 Analogiseta 760 sarjan ilmaisimet	Sivun: 6/6
		Muutos.:
Piirt.: Peter Kvis Arkisto: M/Ark/Kaav/	Rev.: 1.2	Piirustusno.: M20 / M40 KK_v1.2
		Hyv.: Peter Kvis
Pvm.: 15.3.2023		Mittasuhte:
Ark.: A 3		